


- PALAZZO CON PORTINERIA PRESIDATA
- IMPIANTO DI CONDIZIONAMENTO E RISCALDAMENTO CENTRALIZZATO
- ACCESSO PORTINERIA CARRABILE

PIANTA PIANO QUINTO

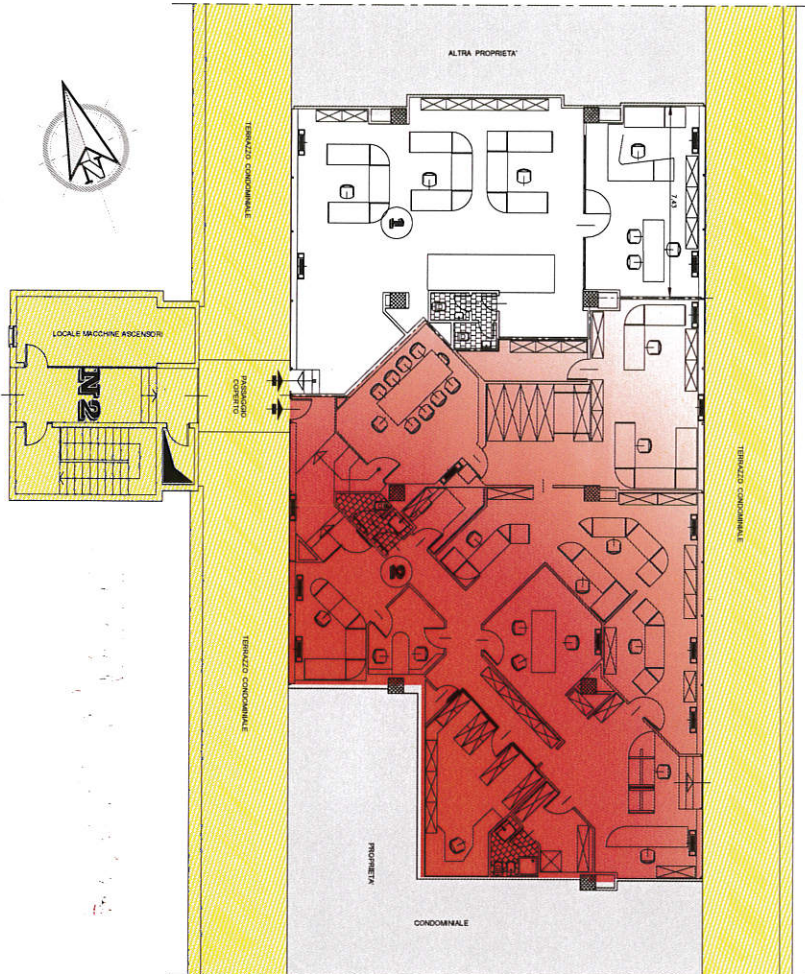

UFFICI , PALAZZO N2 MILANOFIORI

PROGETTO ARCHITETTURA

PLANIMETRIA UFFICI PIANO QUINTO - UNITA' 2 STATO ATTUALE

INTERNO	ESTERNO	TOTALE
117	4	121

Scala: 1:100
 Data: 24/01/2012

A norma della legge n. 47 del 28/2/1985 e del D.M. 17/03/1987, il presente disegno non può essere riprodotto né diffuso senza permesso scritto dell'architetto.