


Data: 09/12/2013 - n. T110589 - Richiedente: BRGMRC57T09D095F

Agenzia del Territorio
CATASTO FABBRICATI
Ufficio Provinciale di
Milano


Dichiarazione protocollata n. MI0017852 del 15/01/2013	
Planimetria di u.i.u. in Comune di Rozzano	
Strada 6 Palazzo N oiv.	
Identificativi Catastali:	Compilata da: Piazzolla Giovanni
Sezione:	Iscritto all'albo: Geometri
Foglio: 7	Prov. Milano
Particella: 59	N. 10922
Subalterno: 756	

Scheda n. 1 Scala 1:200

PIANO PRIMO
h 3,00m

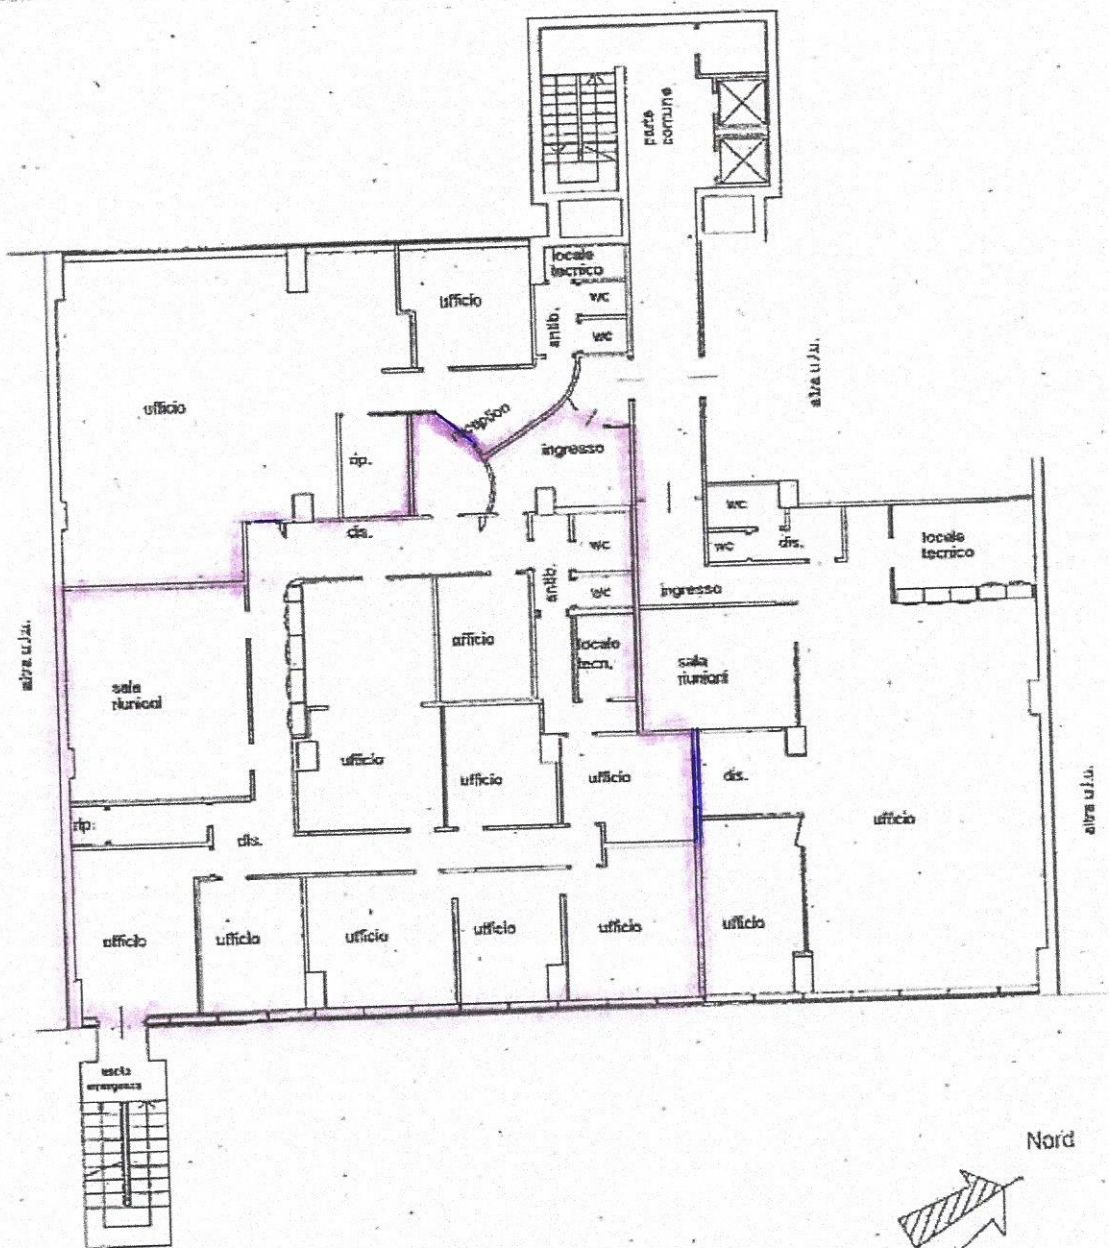

Nord

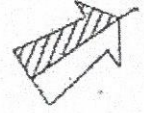

Catasto dei fabbricati - Situazione al 09/12/2013 - Comune di ROZZANO (BO23) - Foglio: 7 - Particella: 59 - Subalterno: 756 >
CATASTO FABBRICATI - Situazione al 09/12/2013 - Comune di ROZZANO (BO23) - Foglio: 7 - Particella: 59 - Subalterno: 756 >
STRADA 6 PALAZZO N3 MILANOFIORI piano: 1 scala: 2;

Catasto

Ultima planimetria in atti
Data: 09/12/2013 - n. T110589 - Richiedente: BRGMRC57T09D095F
Totale schede: 1 - Formato di acquisizione: A4(210x297) - Formato stampa richiesto: A4(210x297)